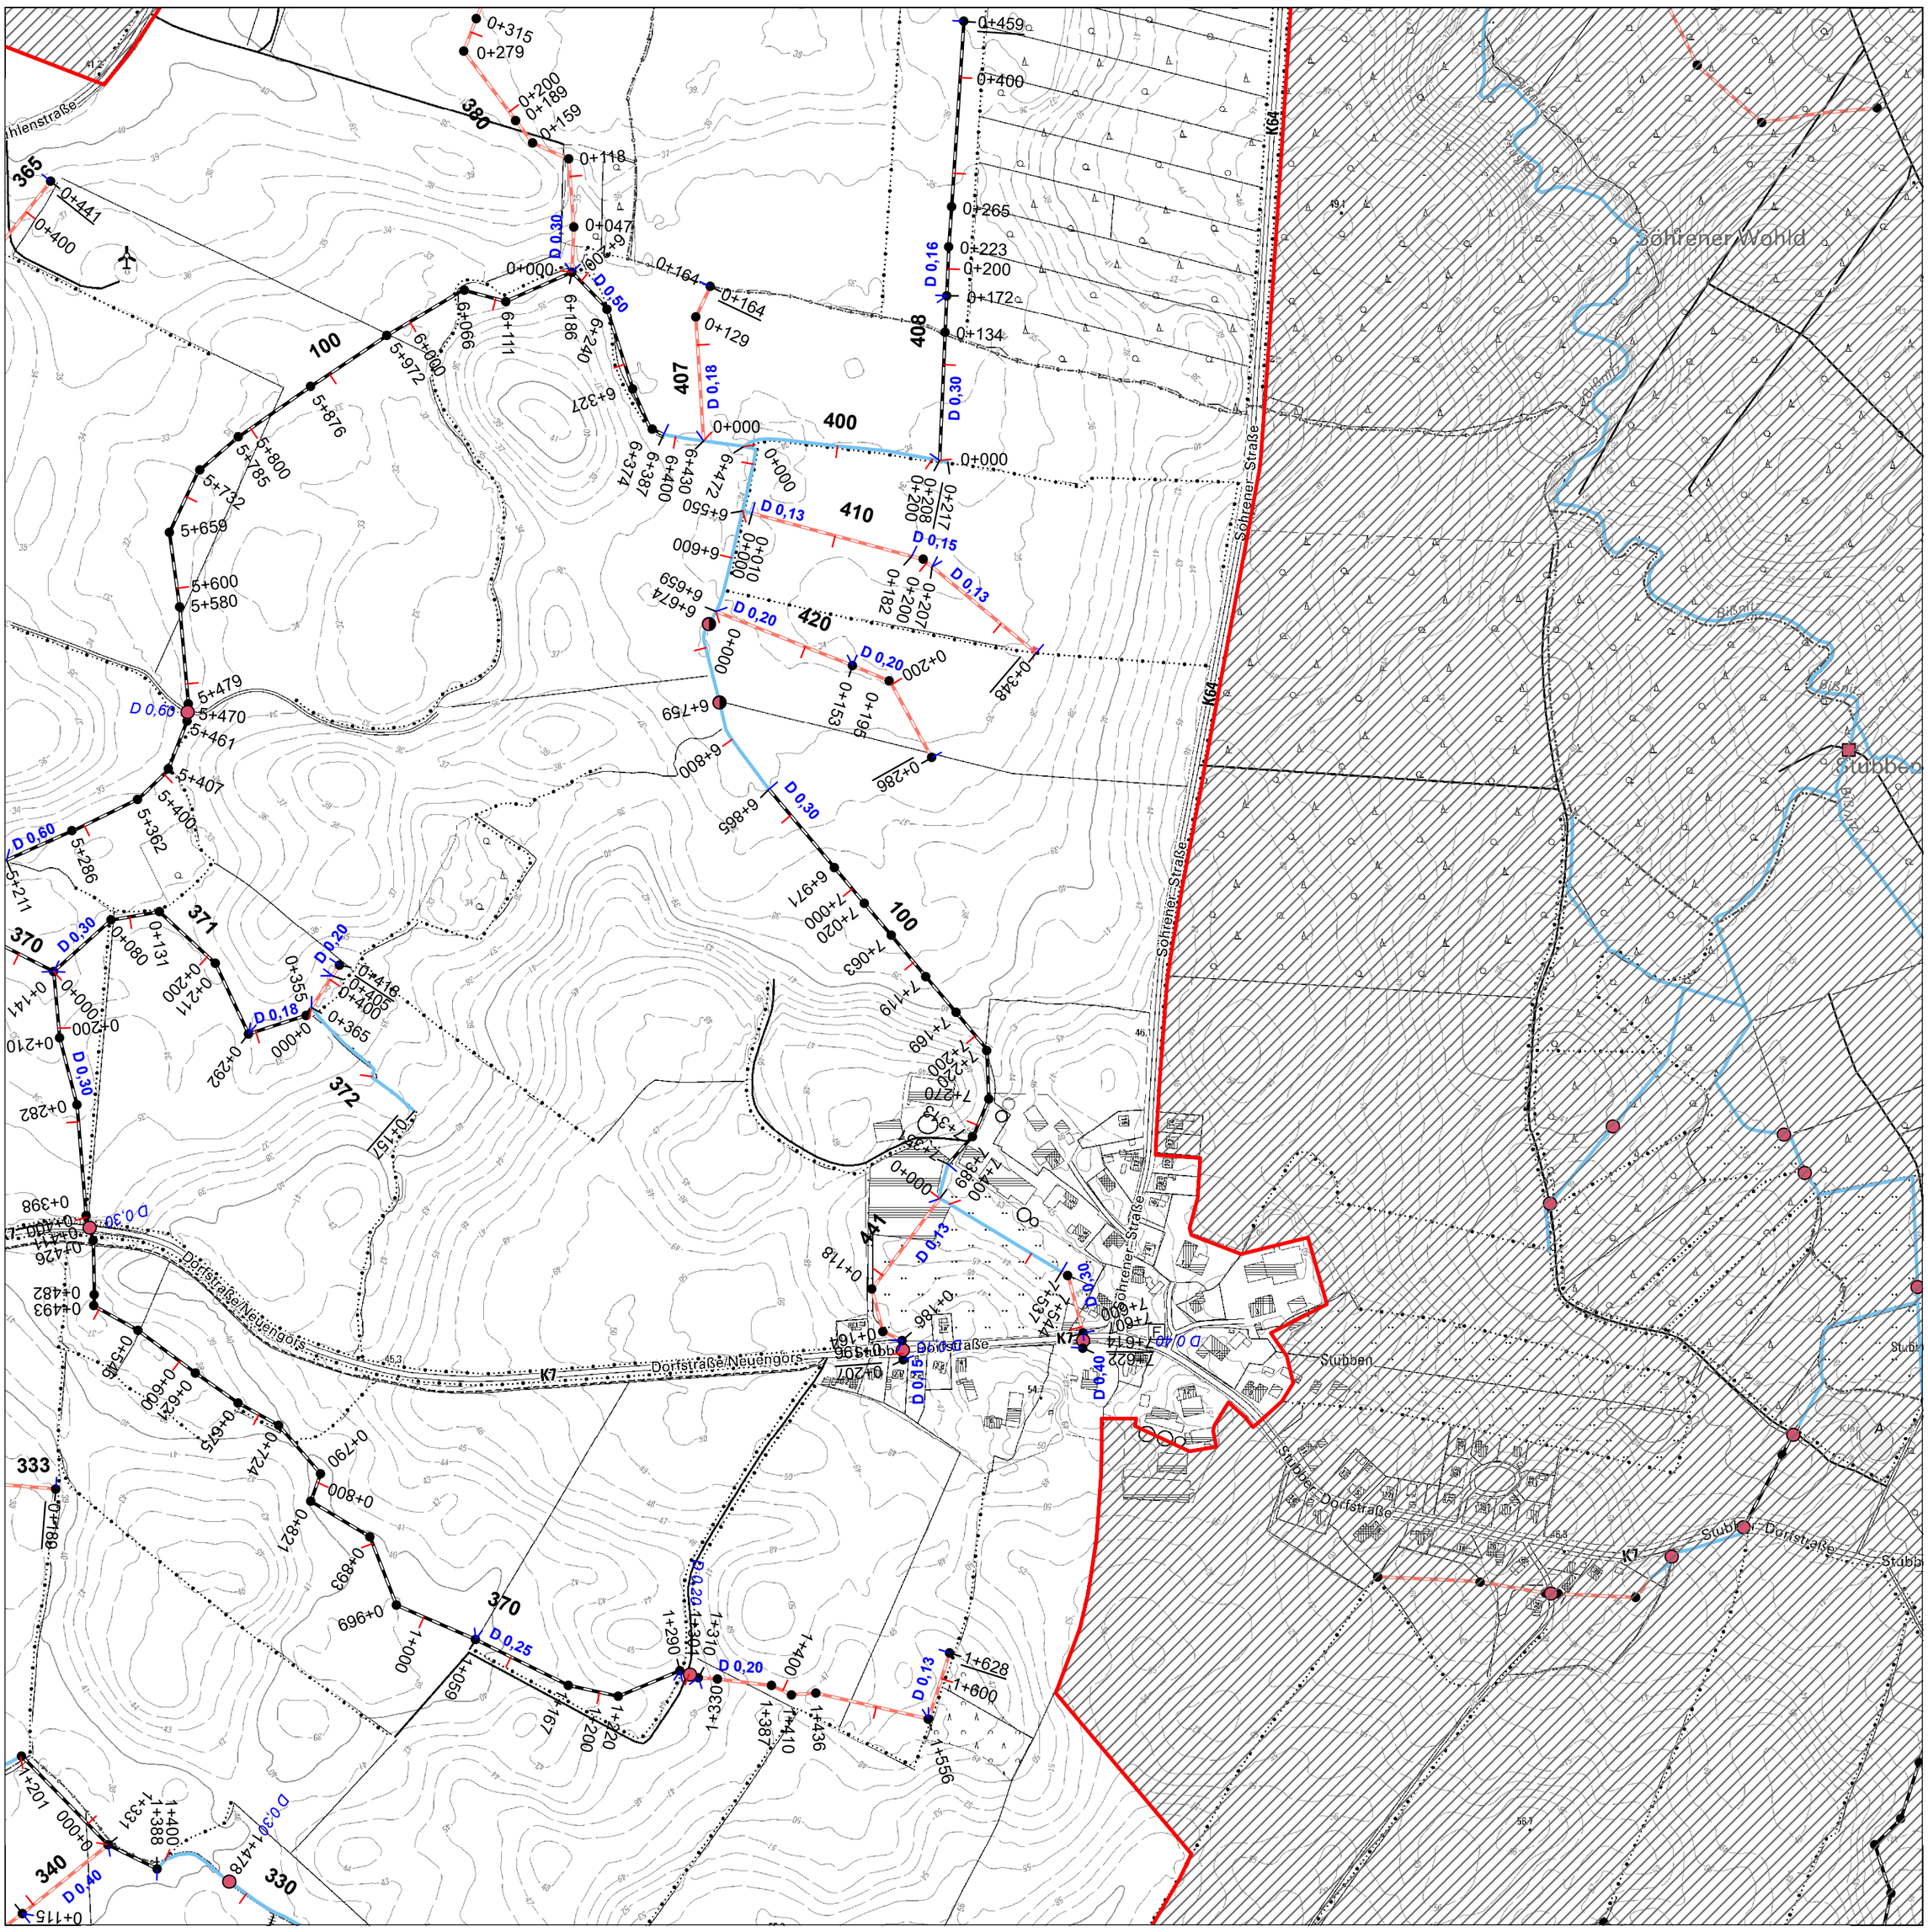

Bestätigt durch den Kreis Segeberg - Der Landrat als untere Wasserbehörde
Bad Segeberg, den 27.02.2020 14:25:53 Im Auftrag gez. Mäurer, Andreas

Anlagenverzeichnis

GPV Mielsdorf-Neuengörs (100500)

Kartendatum: 12.08.2021
Bearbeitung: BRW Ingenieurpartnerschaft, 23795 Bad Segeberg

Blatt 13 von 17

7 325905974	8 325925974	325945974
12 325905972	**13** **325925972**	325945972
16 325905970	17 325925970	325945970

N

1 : 5000

0 100 200 300 400 500 Meter

Kartengrundlage/Datenquelle:
© DGK5 LVermGeo S-H und © AWGV Land S-H